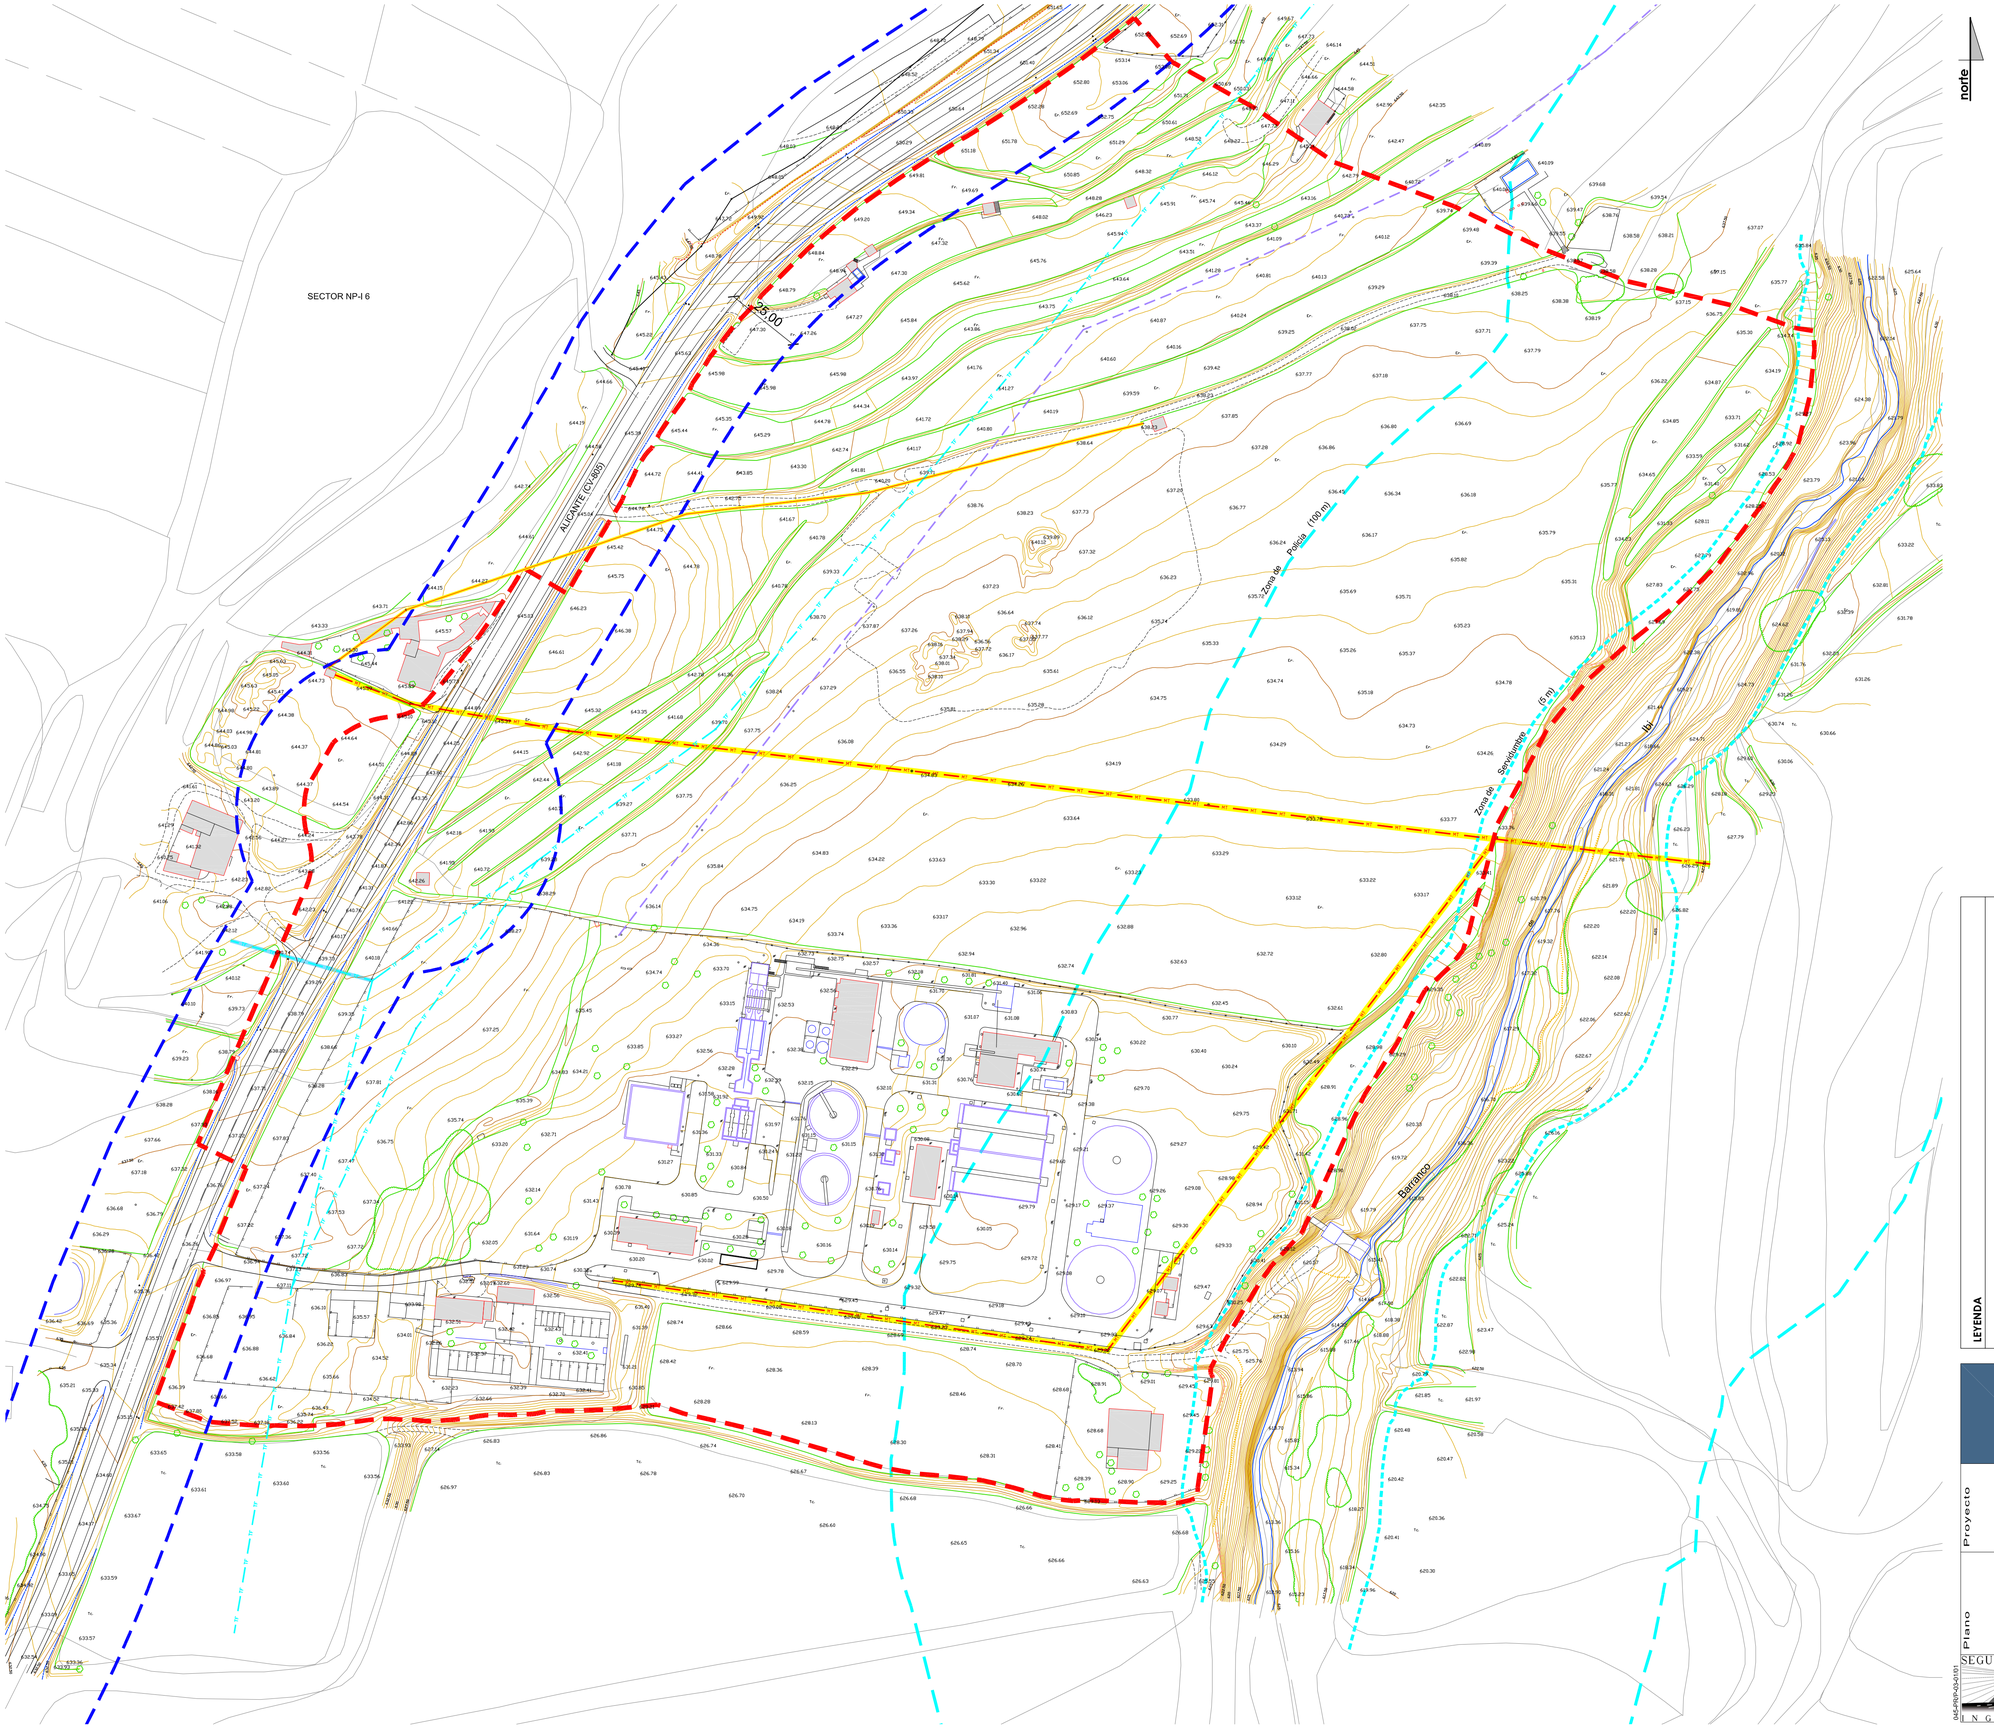

LEYENDA

- ZONA DE PROTECCIÓN CV-805 (25m)
- ZONA DE POLICÍA (100m)
- ZONA DE SERVIDUMBRE (5m)
- LÍMITE DEL ÁREA REPARCELABLE
- CARRETERA
- CAMINO ASFALTADO
- CAMINO
- DIVISIÓN DE CULTIVOS
- EJE CUNETA
- ACEQUIAS
- DEPURADORA
- COLECTOR DE AGUAS RESIDUALES
- MURO
- ALAMBRADA
- LÍNEA ELÉCTRICA MEDIA TENSIÓN
- LÍNEA ELÉCTRICA BAJA TENSIÓN
- LÍNEA TELEFÓNICA
- CANALIZACIÓN TELEFÓNICA
- ÁRBOL AISLADO-CONTONO ARBOLADO
- BALSA / PISCINA / DEPÓSITO
- EDIFICACIÓN

AYUNTAMIENTO DE IBI

PROMOIBI

PROMOCIONES E INICIATIVAS MUNICIPALES DE IBI S.L.

Proyecto

PROYECTO DE REPARCELACIÓN
DEL SECTOR INDUSTRIAL NP-i7 -IBI (ALICANTE)-

Plano

ESTADO ACTUAL.
LEVANTAMIENTO TOPOGRÁFICO

Escala 1/1.000

Plano nº 03

MAYO 2011

SEGURA & ROLDAN INGENIEROS

JAVIER SEGURA BONO
Ingenieros de Caminos, Canales y Puertos

RAFAEL ROLDAN ORTEGA

045-PRIP-03-01/01