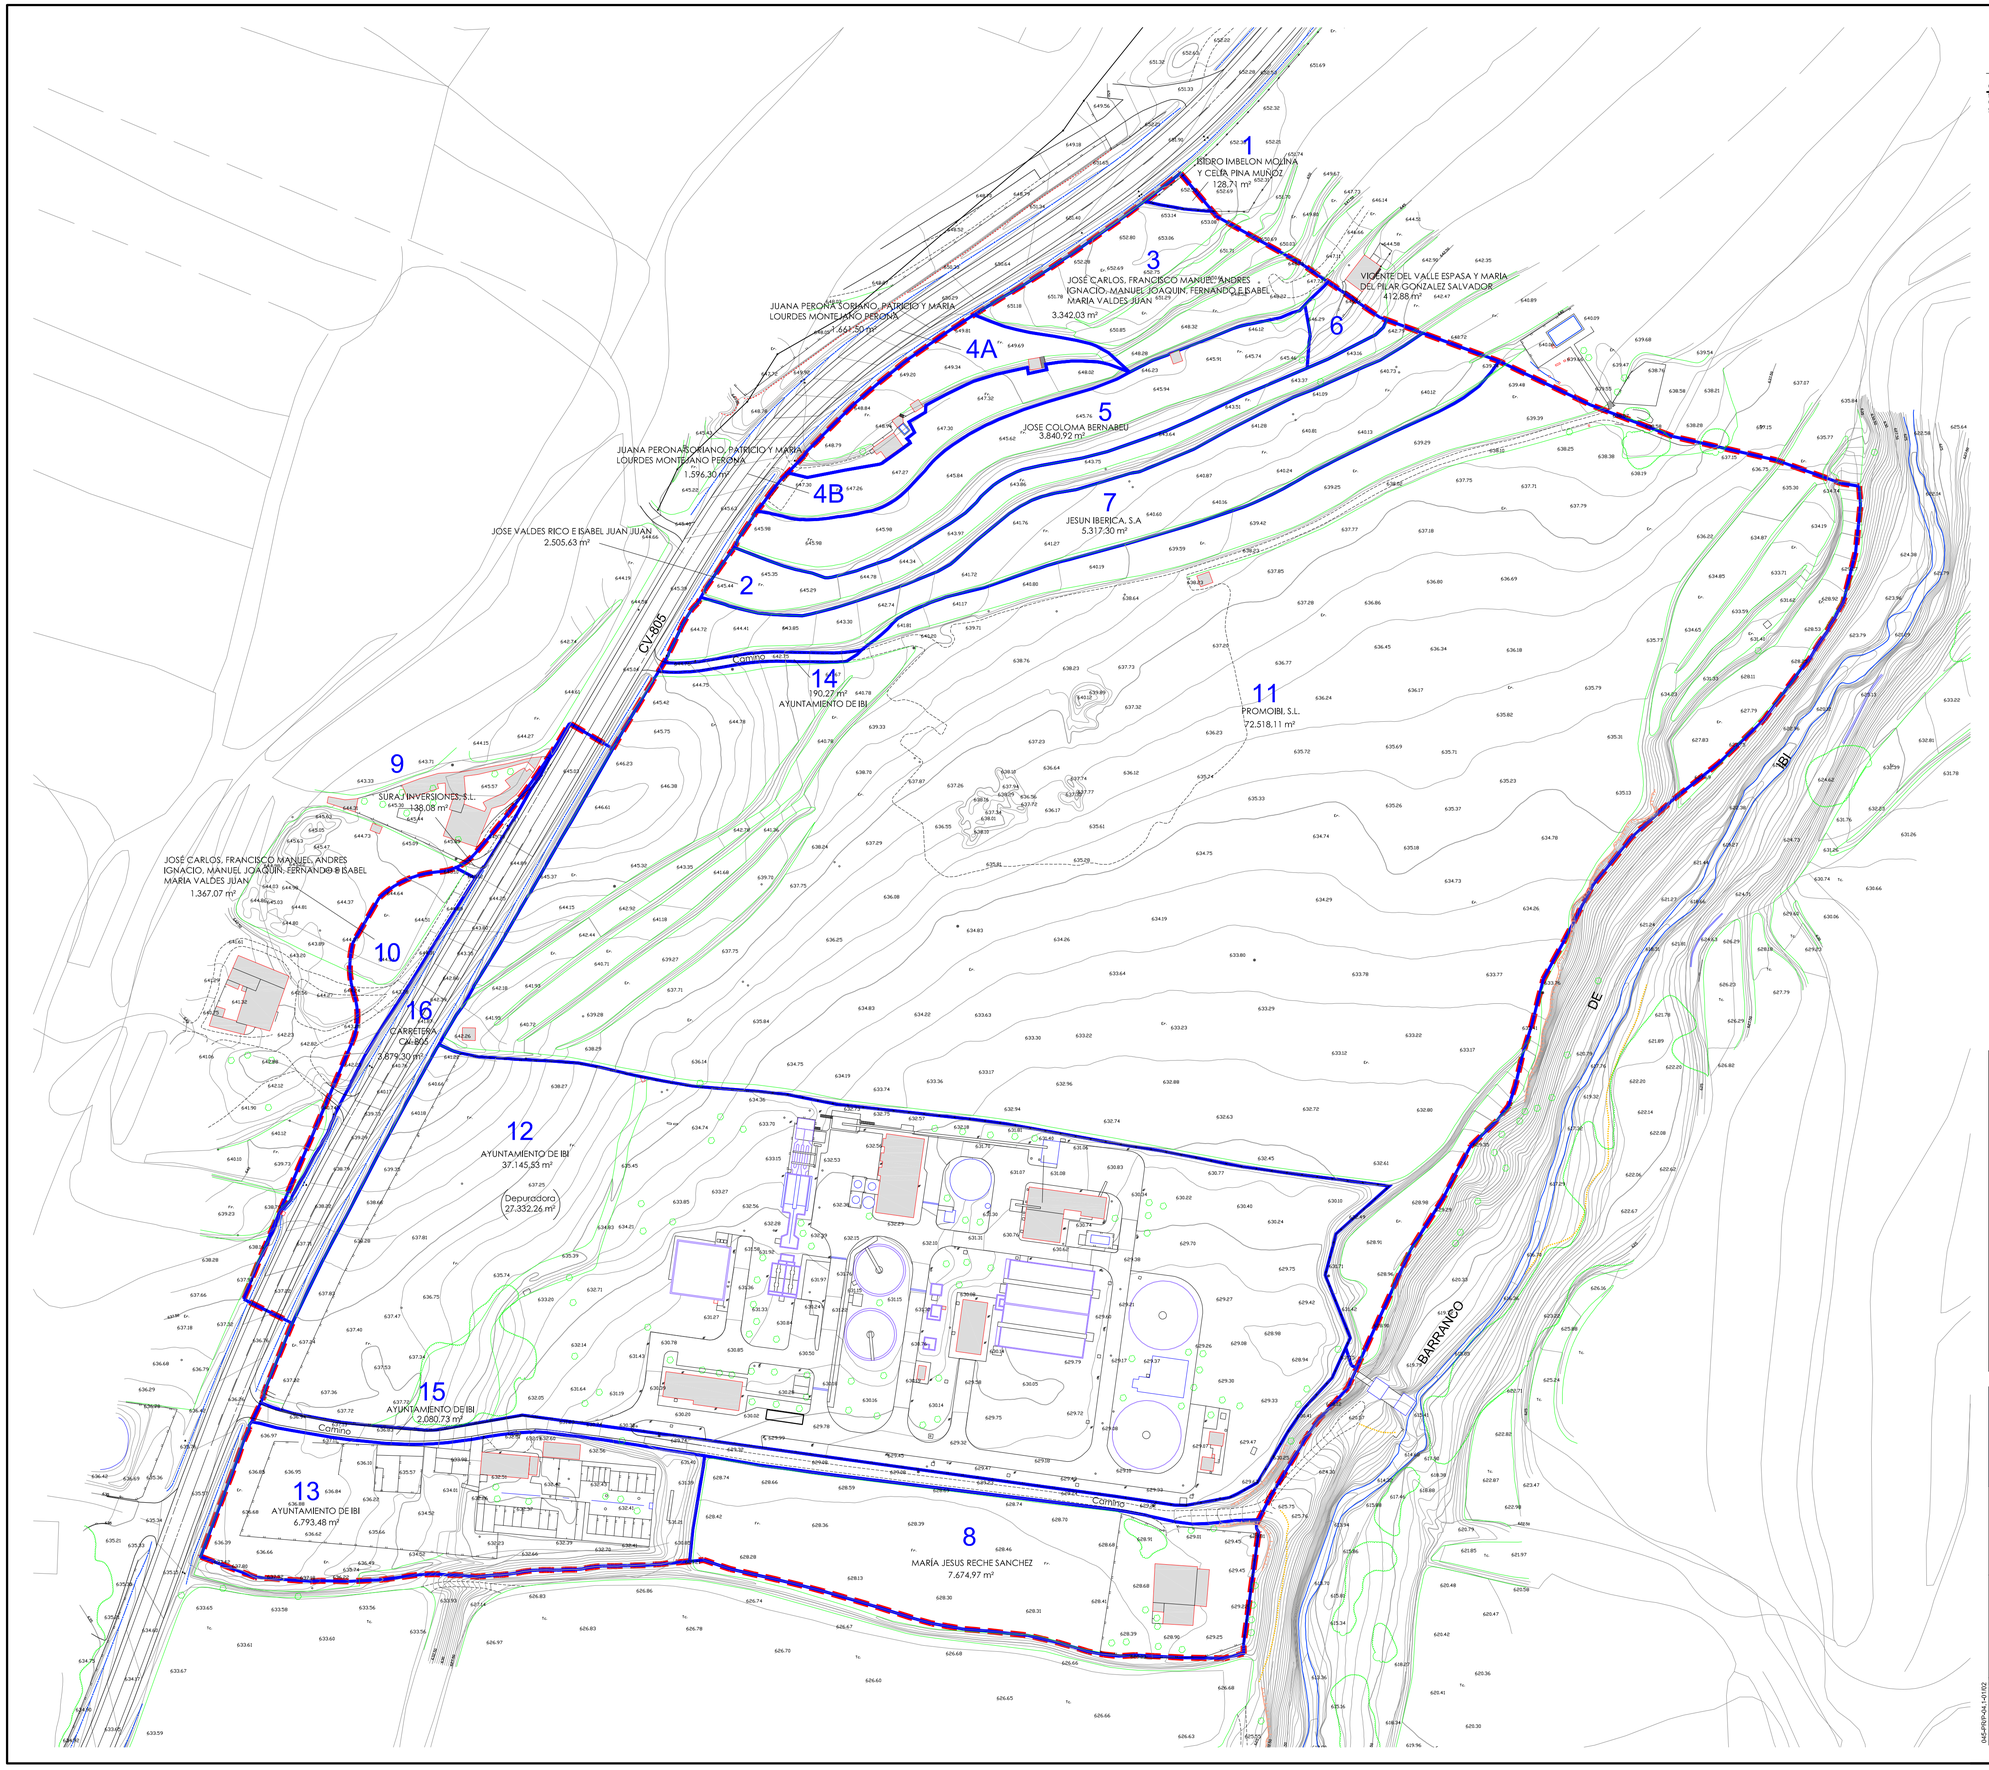


PARCELAS APORTADAS

| Nº PARC. | POLIGONO / PARCELA | PROPIETARIO | SUPERFICIE | SUP.AFECTA A SU DESTINO |
|---|---|---|---|---|
| 1 | 10/00138 | ISIDRO IMBELON MOLINA Y CELIA PINA MUÑOZ | 128,71 m² | |
| 2 | 10/00133 | JOSE VALDES RICO E ISABEL JUAN JUAN | 2.505,63 m² | |
| 3 | 10/00137 | JOSE CARLOS, FRANCISCO MANUEL, ANDRES IGNACIO, MANUEL JOAQUIN, FERNANDO E ISABEL MARIA VALDES JUAN | 3.342,03 m² | |
| 4A | 10/00136 | JUANA PERONA SORIANO, PATRICIO Y MARIA LOURDES MONTEJANO PERONA | 1.661,50 m² | 3.257,80 m² |
| 4B | | | 1.596,30 m² | |
| 5 | 10/00135 | JOSE COLOMA BERNABEU | 3.840,92 m² | |
| 6 | 10/00134 | VICENTE DEL VALLE ESPASA Y MARIA DEL PILAR GONZALEZ SALVADOR | 412,88 m² | |
| 7 | 10/00131 | JESUS IBERICA, S.A | 5.317,30 m² | |
| 8 | 10/00126 | MARÍA JESUS RECHE SANCHEZ | 7.674,97 m² | |
| 9 | 11/00060 | SURAJ INVERSIONES, S.L. | 138,08 m² | |
| 10 | 11/00064 | JOSÉ CARLOS, FRANCISCO MANUEL, ANDRES IGNACIO, MANUEL JOAQUIN, FERNANDO E ISABEL MARIA VALDES JUAN | 1.367,07 m² | |
| 11 | 10/00128 | PROMOIBI, S.L. | 72.518,11 m² | |
| 12 | 10/00127 | AYUNTAMIENTO DE IBI | 37.145,53 m² | 27.332,36 m² |
| 13 | 10/00034 | AYUNTAMIENTO DE IBI | 6.793,48 m² | |
| 14 | 10/09025 | camino - AYUNTAMIENTO DE IBI | 190,27 m² | 190,27 m² |
| 15 | 10/09026 | camino - AYUNTAMIENTO DE IBI | 2.080,73 m² | 2.080,73 m² |
| 16 | 11/09013 | carretera CV-805 - GENERALITAT VALENCIANA | 3.879,30 m² | 3.879,30 m² |

LEYENDA

- CARRETERA
- CAMINO ASFALTADO
- CAMINO
- DIVISIÓN DE CULTIVOS
- EJE CUNETA
- ACEQUIAS
- DEPURADORA
- MURO
- ALAMBRADA
- ÁRBOL AISLADO-CONTONO ARBOLADO
- BALSA / PISCINA / DEPÓSITO
- EDIFICACIÓN
- PARCELAS APORTADAS
- LÍMITE ÁREA REPARCELABLE

**AYUNTAMIENTO DE IBI**

PROMOIBI

PROMOCIONES E INICIATIVAS MUNICIPALES DE IBI S.L.

Proyecto

PROYECTO DE REPARCELACIÓN
DEL SECTOR INDUSTRIAL NP-i7 -IBI (ALICANTE)-

Plano

PARCELAS APORTADAS.
MEDICIÓN

Escala 1/1.000

Plano nº 4.1

MAYO 2011

SEGURA & ROLDAN
INGENIEROS

JAVIER SEGURA BONO
Ingenieros de Caminos, Canales y Puertos

RAFAEL ROLDAN ORTEGA

045-PRIP-04.1-01/02