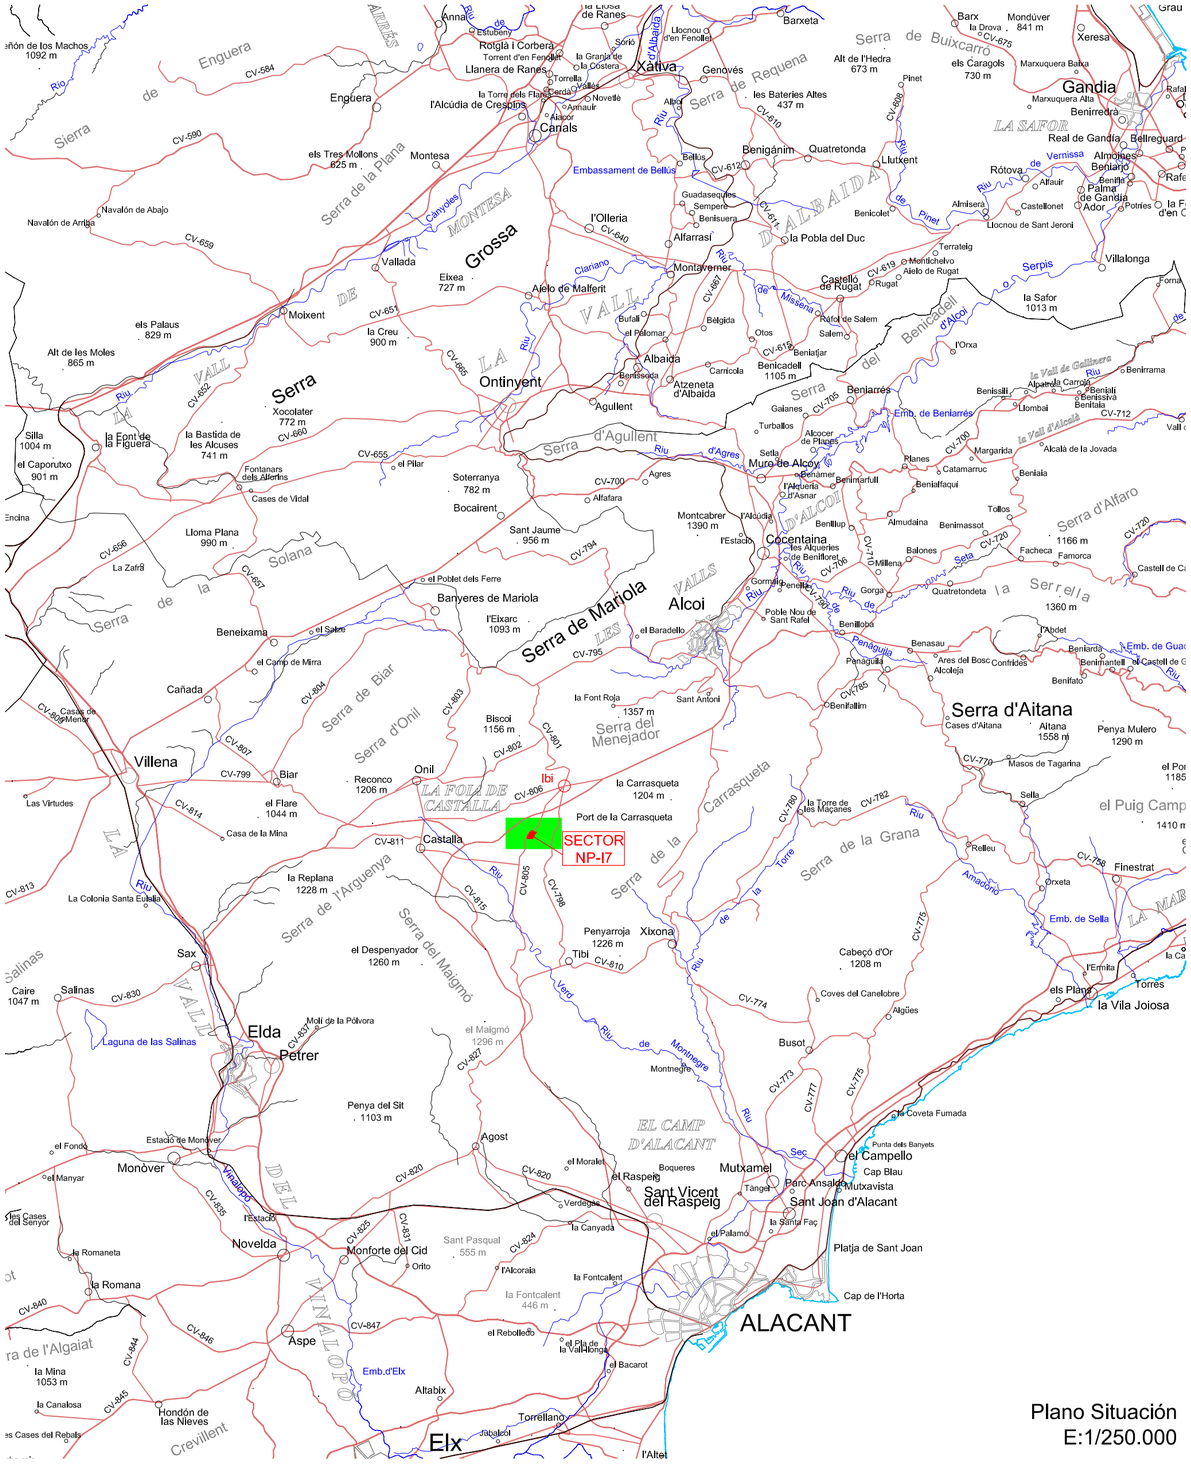

Plano Situación
E:1/250.000

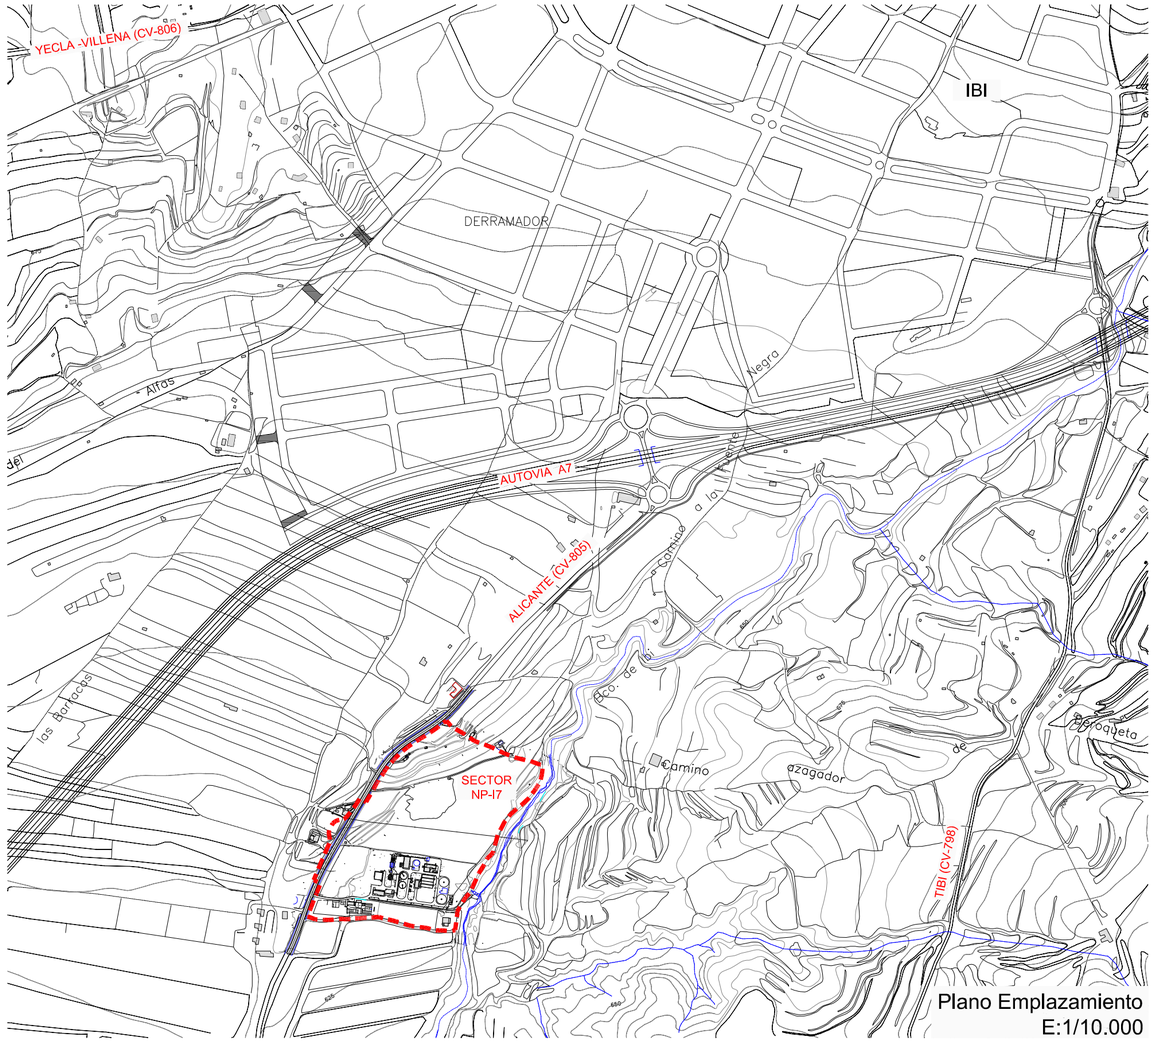

Plano Emplazamiento
E:1/10.000

LEYENDA

LÍMITE DEL ÁREA REPARCELABLE

AYUNTAMIENTO DE IBI

PROMOIBI

PROMOCIONES E INICIATIVAS MUNICIPALES DE IBI S.L.

Proyecto

PROYECTO DE REPARCELACIÓN
DEL SECTOR INDUSTRIAL NP-i7 -IBI (ALICANTE)-

Plano

SITUACIÓN Y EMPLAZAMIENTO

Escala: **Varias**

Plano nº: **01**

MAYO 2011

SEGURA & ROLDAN INGENIEROS

045-PR(P-01-01/01

JAVIER SEGURA BONO
RAFAEL ROLDAN ORTEGA
Ingenieros de Caminos, Canales y Puertos