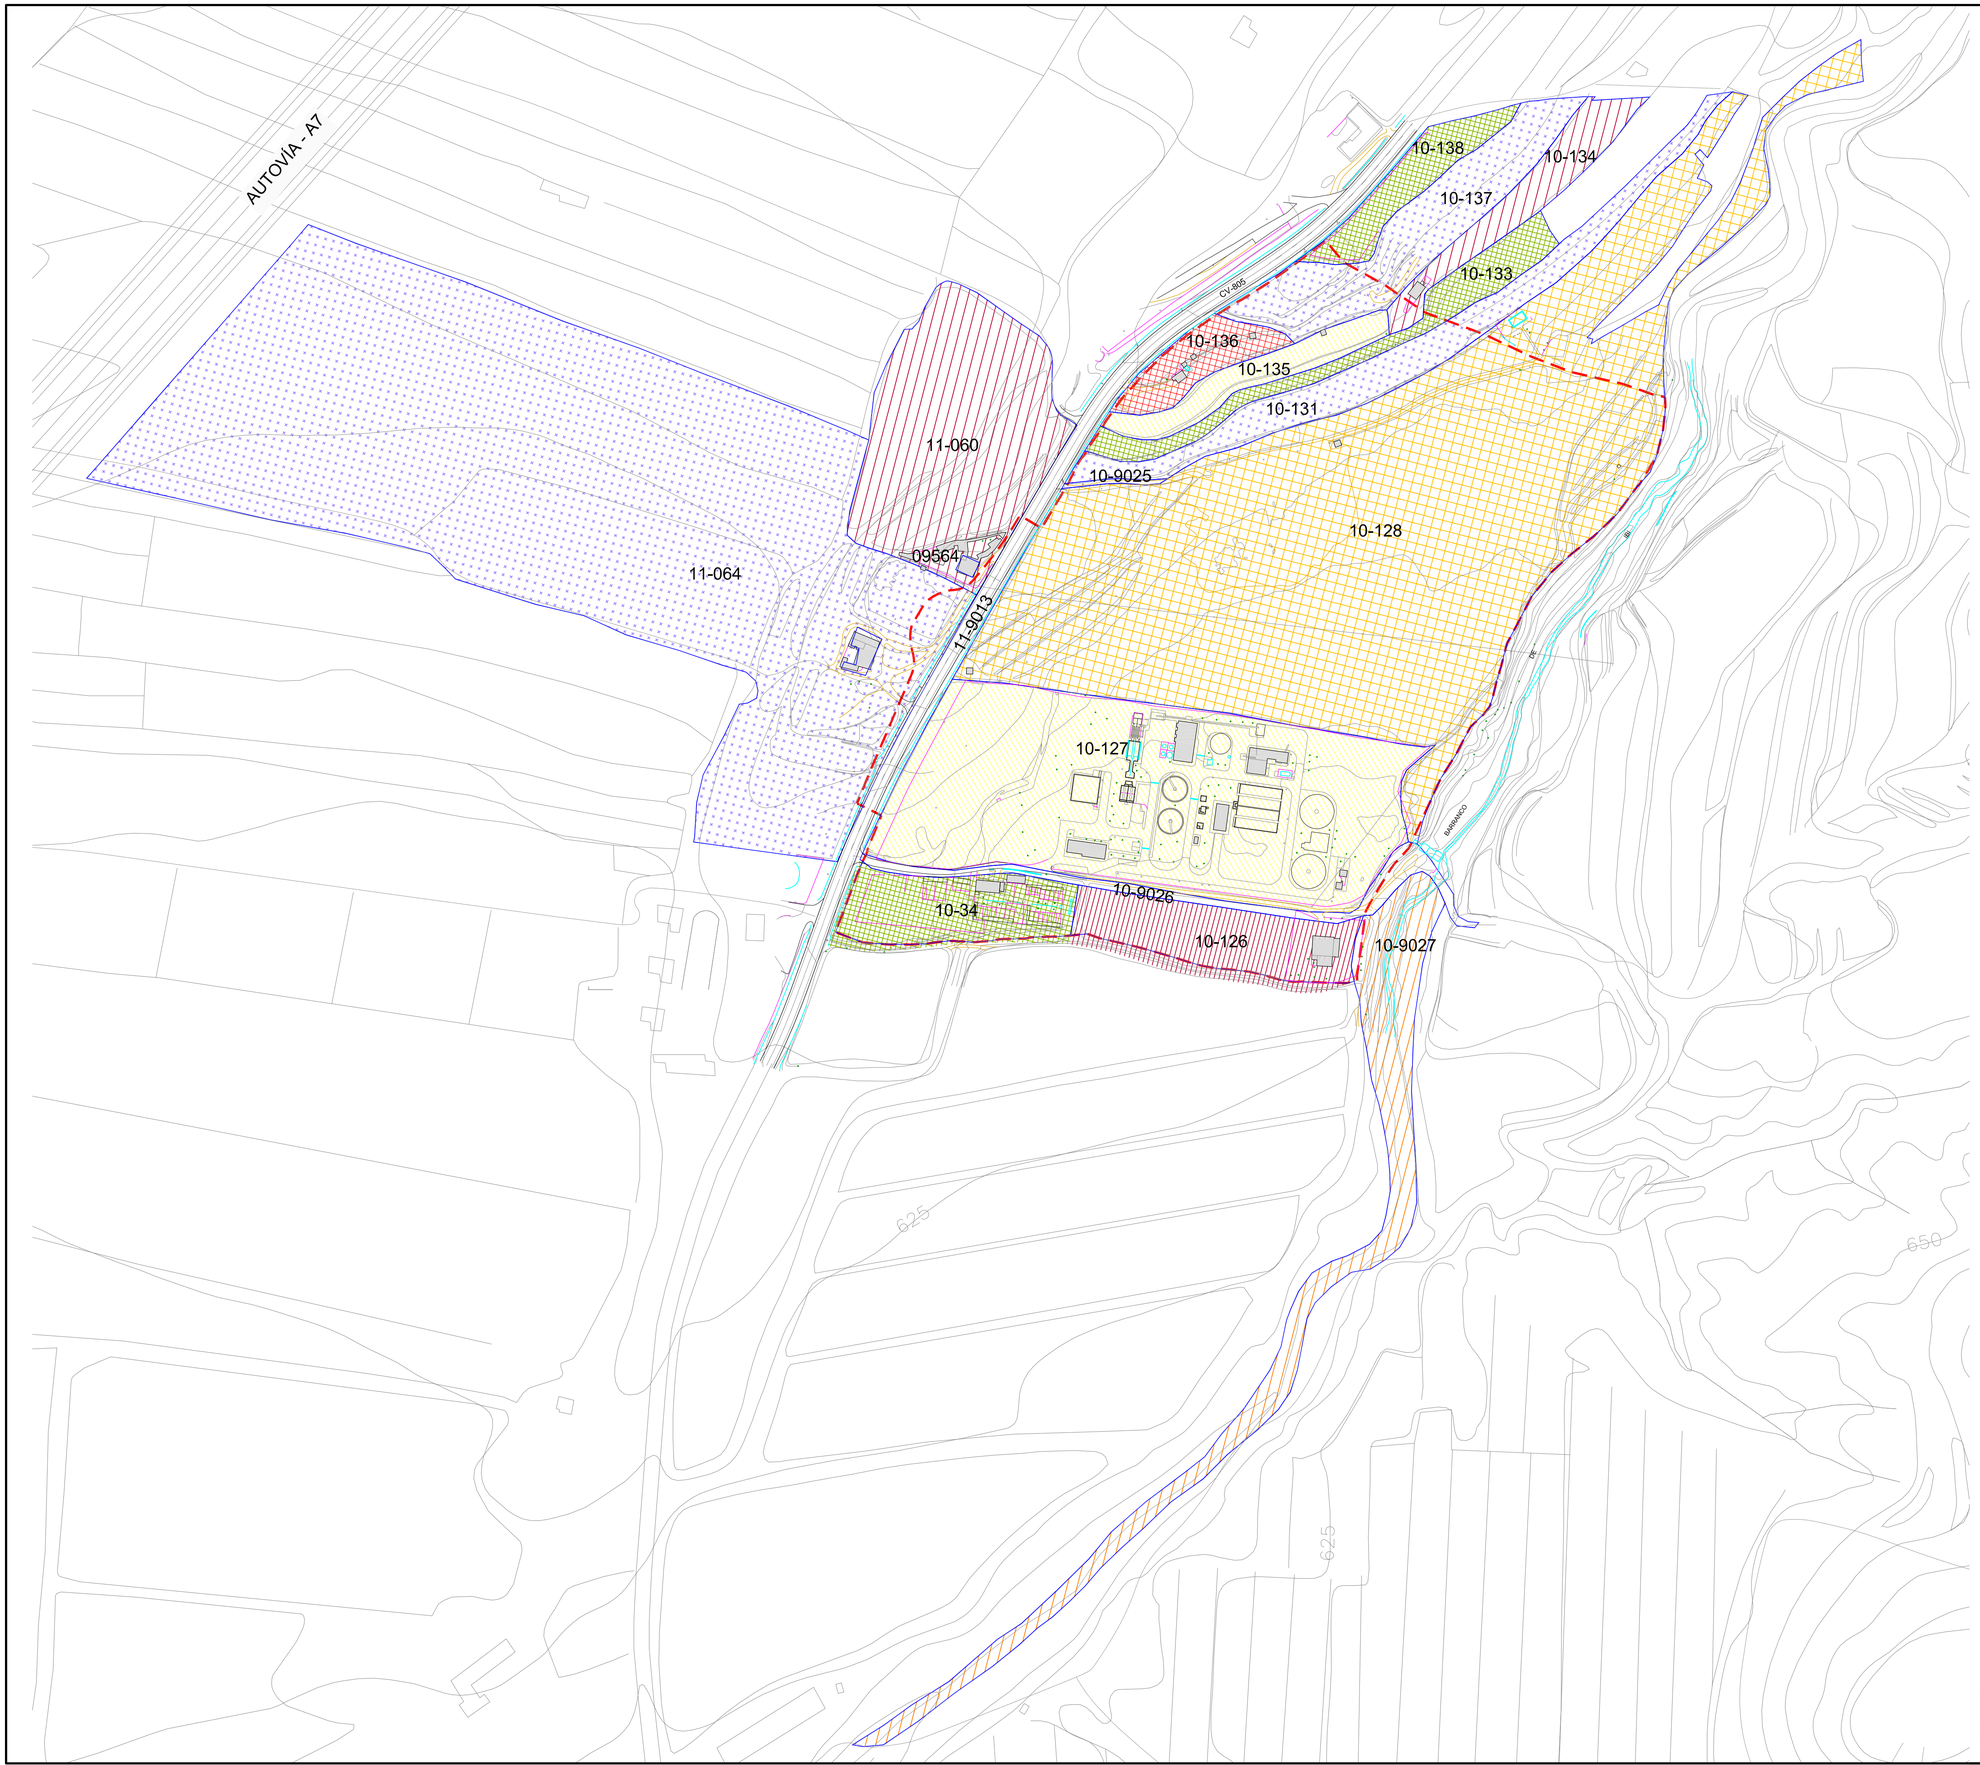

LEYENDA

- LÍMITE DEL ÁREA REPARCELABLE
- 10-127 POLÍGONO-PARCELA
- LÍMITE DE PARCELA CATASTRAL

AYUNTAMIENTO DE IBI

PROMOCIONES E INICIATIVAS MUNICIPALES DE IBI S.L.

Proyecto

PROYECTO DE REPARCELACIÓN
DEL SECTOR INDUSTRIAL NP-i7 -IBI (ALICANTE)-

Plano

PLANO CATASTRAL

Escala 1/2000

Plano nº 02

MAYO 2011

SEGURA & ROLDAN INGENIEROS
JAVIER SEGURA BONO
RAFAEL ROLDÁN ORTEGA
Ingenieros de Caminos, Canales y Puertos

045-PRIP-02-0101